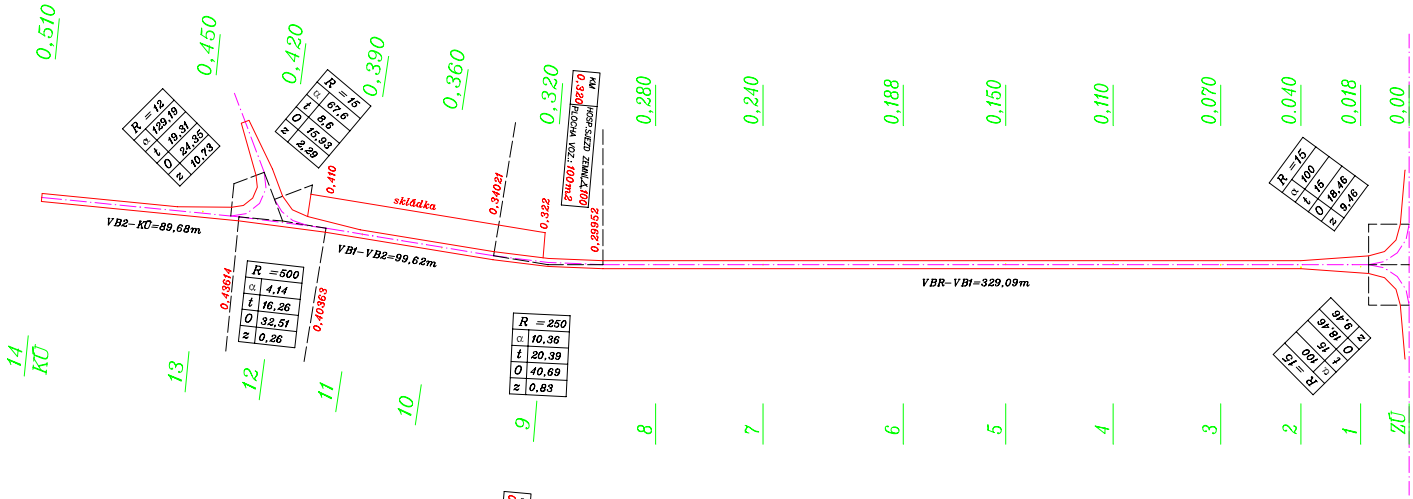

Projektant:	ing.J.Koplík		PROCES
Zodp.projektant:	ing.J.Koplík		
Vedoucí projekce:	ing.V.Kubeš		
Datum:	IX.2000	Počet A4 : 3xA4	
Měřítko:	1:1000	Číslo objektu: 01	
Název akce:	*Lesní cesta Bahýnka*		Zak.číslo:
			Stupeň: J.P.
			Číslo přílohy: 4
Obsah:	situace		Číslo kopie: