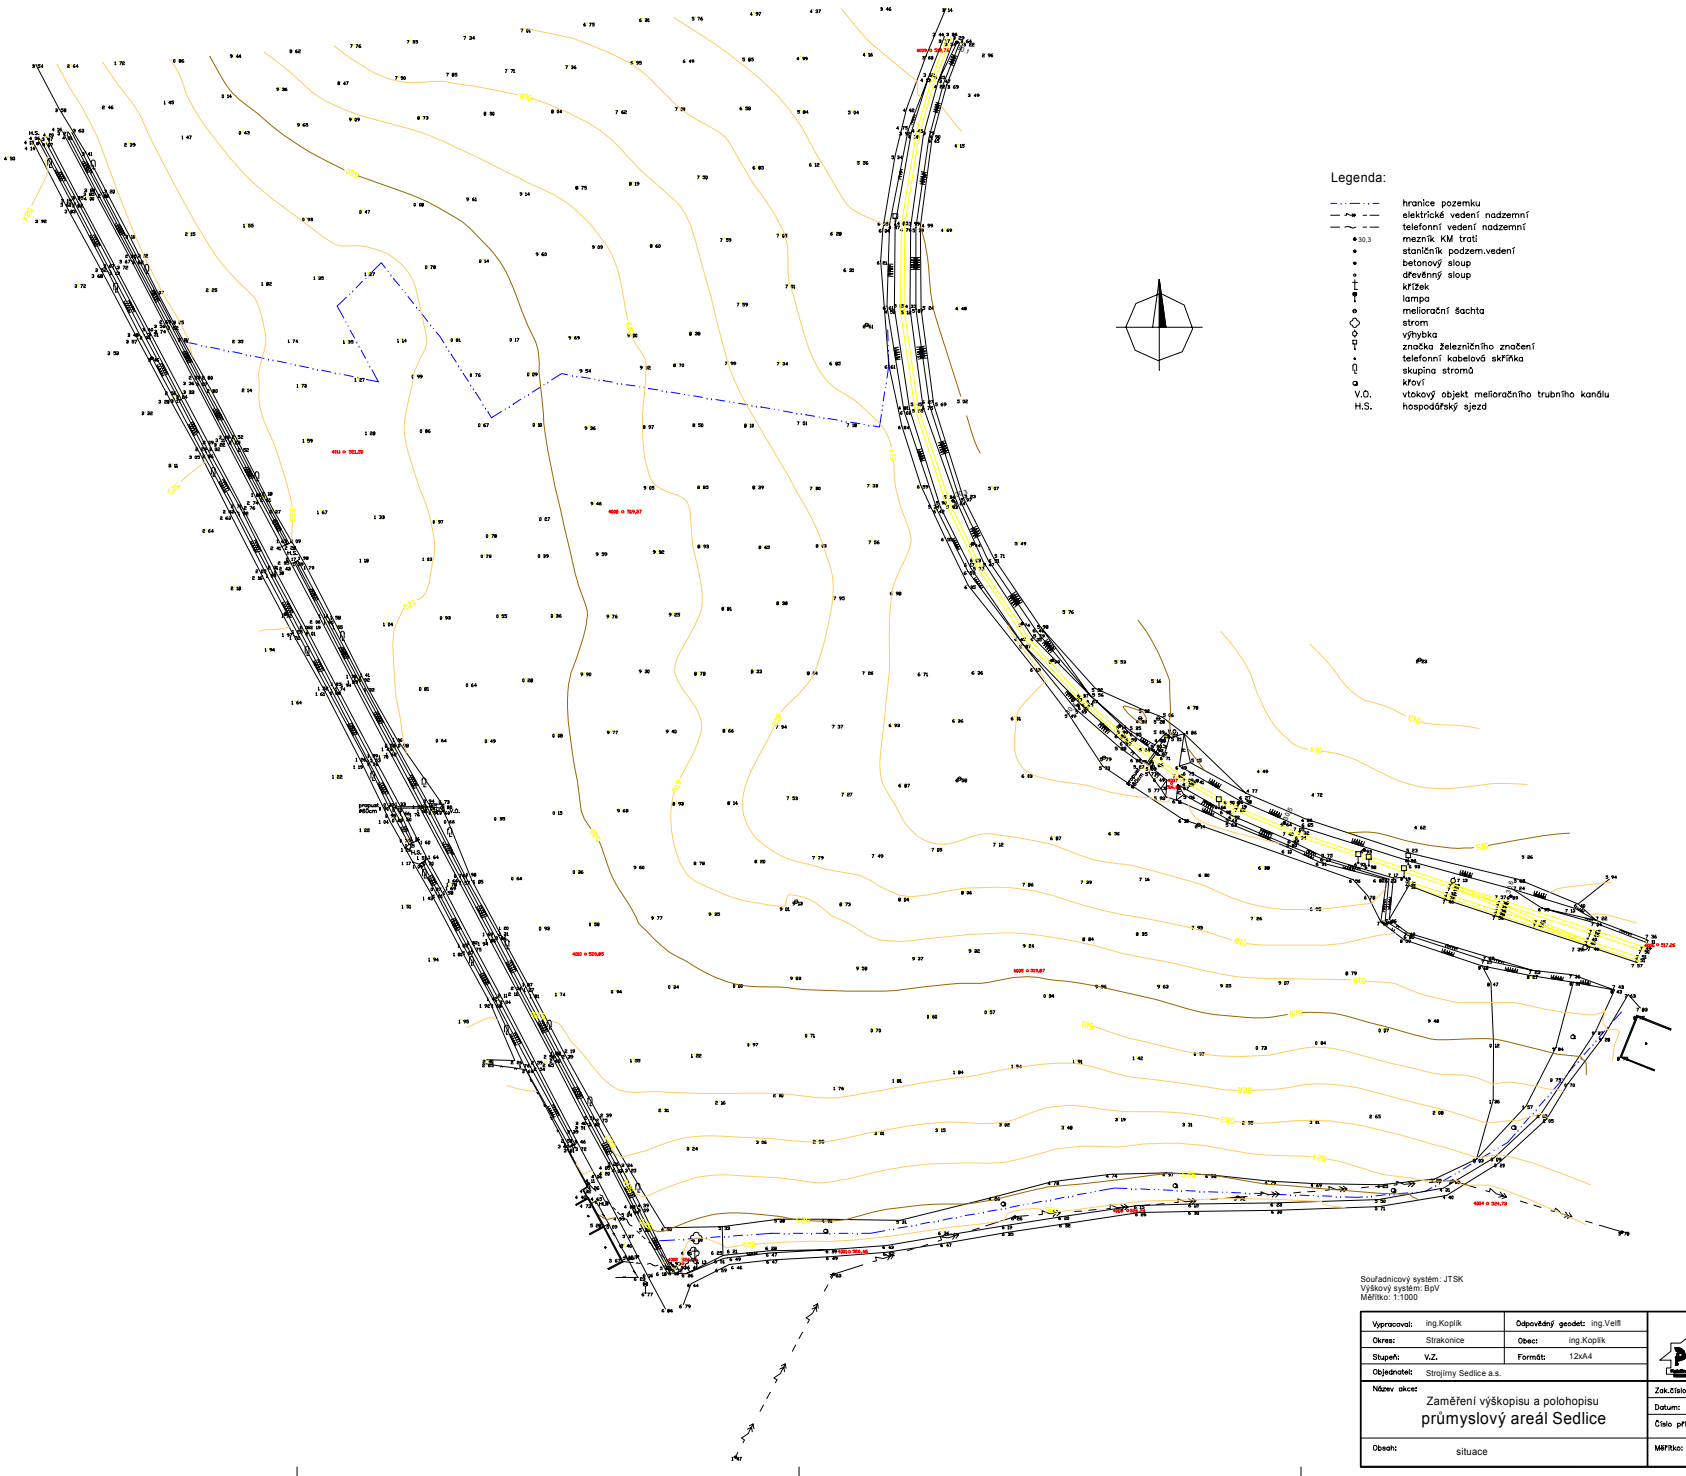

Legenda:

- hranice pozemku
- elektrické vedení nadzemní
- telefonní vedení nadzemní
- 30.3 mezník KM trati
- staničník podzem.vedení
- betonový sloup
- dřevěnný sloup
- křížek
- lampa
- meliorační šachta
- strom
- výhybka
- značka železničního značení
- telefonní kabelová skříňka
- skupina stromů
- křoví
- V.O. vtokový objekt melioračního trubního kanálu
- H.S. hospodářský sjezd

Souřadnicový systém: JTSK
Výškový systém: BpV
Měřítko: 1:1000

Vypracoval:	ing.Koplík	Odpovědný geodet:	ing.Velfl
Okres:	Strakonice	Obec:	ing.Koplík
Stupeň:	V.Z.	Formát:	12xA4
Objednatel:	Strojírny Sedlice a.s.		
Název akce:	Zaměření výškopisu a polohopisu průmyslový areál Sedlice	Zak.číslo:	133-2001
		Datum:	10.2001
		Číslo přílohy:	2
Obsah:	situace	Měřítko:	1:1000

PROGES